


RENCANA ANGGARAN BIAYA (RAB)
PEKERJAAN STRUKTUR

PEKERJAAN : REHAB BANGUNAN SERBA GUNA D'KOTAK LANTAI 3
LOKASI : D'KOTAK
SUMBER DANA : PRIBADI
TAHUN ANGG. : 2017

No.	Jenis Pekerjaan	Satuan	Volume	Harga Satuan (Rp.)	Jumlah Harga (Rp.)
I	PEKERJAAN PERSIPAN				
1	Pembersihan Awal	Ls	1.00	100,000.00	100,000.00
2	Pengukuran dan Pemasangan Bowplank	M2	340.91	500.00	170,456.00
				Jumlah I	270,456.00
II	PEKERJAAN PEMBONGKARAN				
1	Pengeboran Kolom Untuk Ikatan Balok	Titik	10.00	85,000.00	850,000.00
				Jumlah II	850,000.00
III	PEKERJAAN BAJA				
1	Pekerjaan Kolom Profil Baja WF 400	M1	45.00	629,166.67	28,312,500.00
2	Pekerjaan Balok Profil Baja WF 600	M1	52.50	958,333.33	50,312,500.00
				Jumlah III	78,625,000.00
IV	PEKERJAAN BETON				
1	Pekerjaan Bondek & Beksiting	M2	340.91	152,000.00	51,818,624.00
2	Pekerjaan Plat 12 cm	M3	38.41	4,646,040.60	178,470,401.68
				Jumlah IV	230,289,025.68
V	PEKERJAAN LANTAI DAN KERAMIK				
1	Pas. Granit 60 x 60 cm Polos KW I	M2	340.91	245,000.00	83,523,440.00
				Jumlah V	83,523,440.00
JUMLAH					393,557,921.68

Watampone 02 Juni 2017

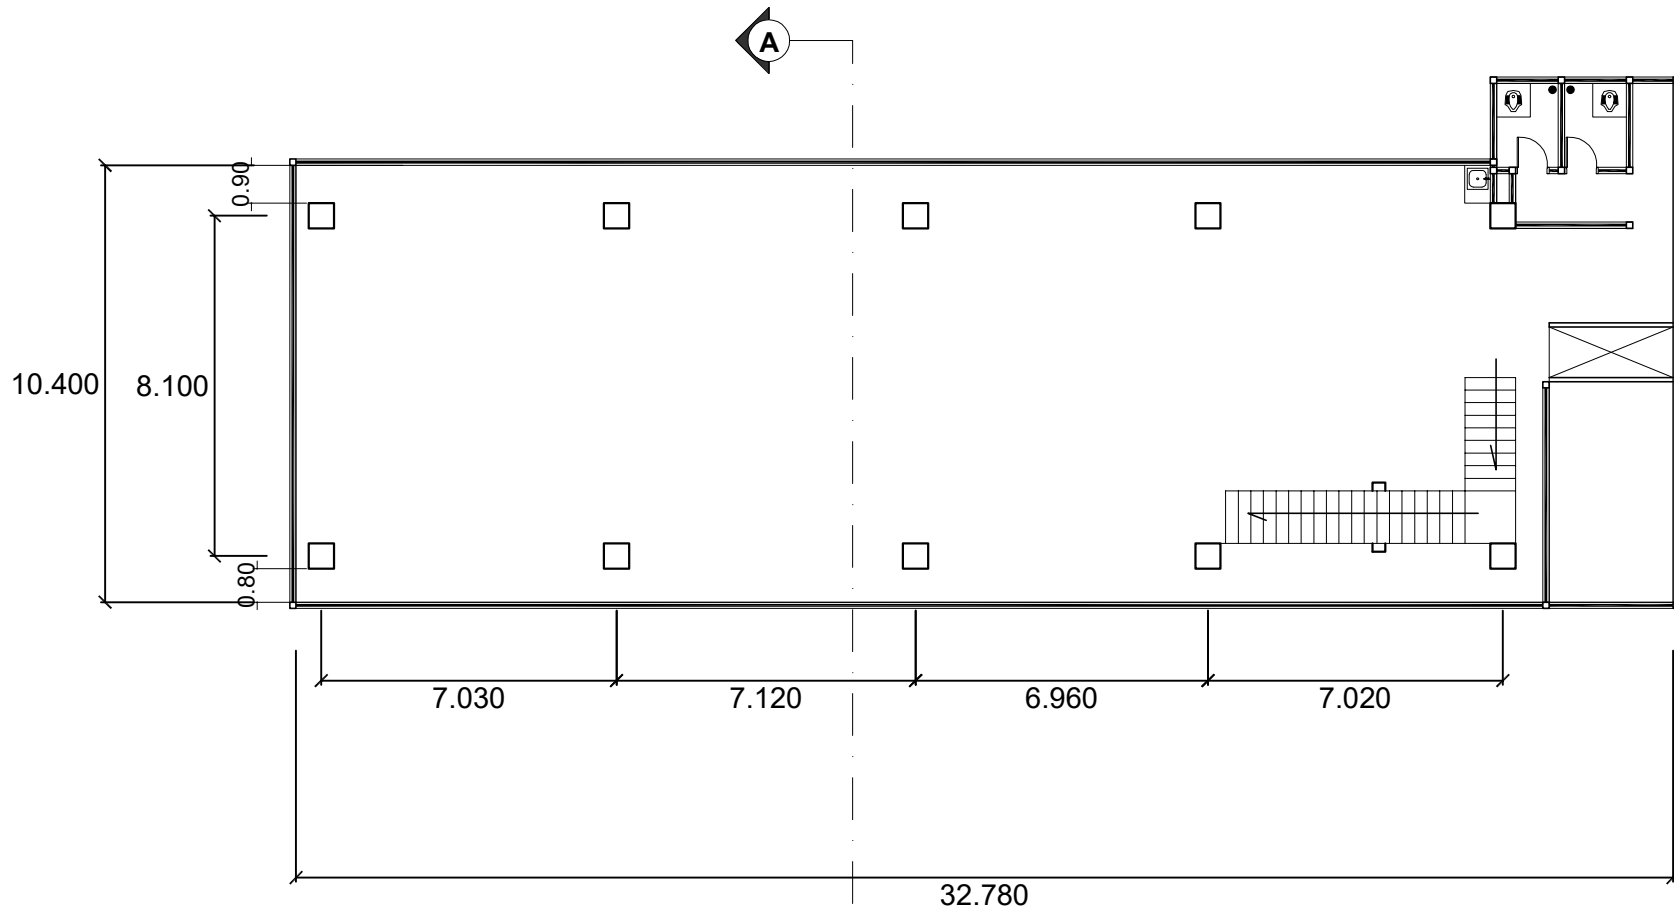

D' KOTAK
DENAH GEDUNG SERBA GUNA
←————→
Skala 1:180

CATATAN

RENCANA

STATUS TANAH	
BESTEMING	
KELURAHAN	
KECAMATAN	

DISETUJUI

DISETUJUI


TJI HENGGY WIBISONO

MENGETAHUI

DITELITI	NAMA	PARAF
ARSITEK		
KONSTRUKSI		
ROOLYN		
PERENCANA		

PERENCANA	NAMA	PARAF
ARSITEK		
KONSTRUKSI		
ASISTEN		
NAMA GAMBAR		SKALA

EXISTING	
NOMOR GAMBAR	JUMLAH GAMBAR

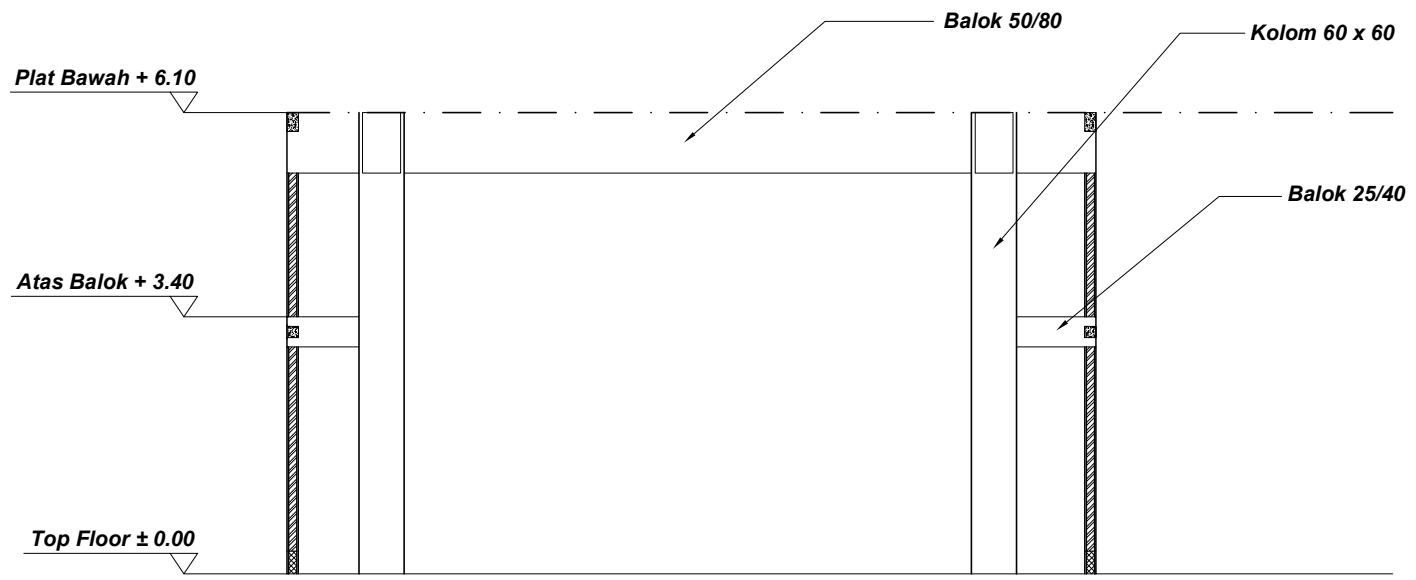

POTONGAN A-A

D' KOTAK
 POTONGAN GEDUNG SERBA GUNA
 Skala 1:100

CATATAN		
RENCANA		
STATUS TANAH		
BESTEMING		
KELURAHAN		
KECAMATAN		
DISETUJUI		
DISETUJUI		
TJI HENGGY WIBISONO		
MENGETAHUI		
DITELITI	NAMA	PARAF
ARSITEK		
KONSTRUKSI		
ROOLYN		
PERENCANA		
PERENCANA	NAMA	PARAF
ARSITEK		
KONSTRUKSI		
ASISTEN		
NAMA GAMBAR		SKALA
EXISTING		
NOMOR GAMBAR	JUMLAH GAMBAR	